REGELQUERSCHNITT

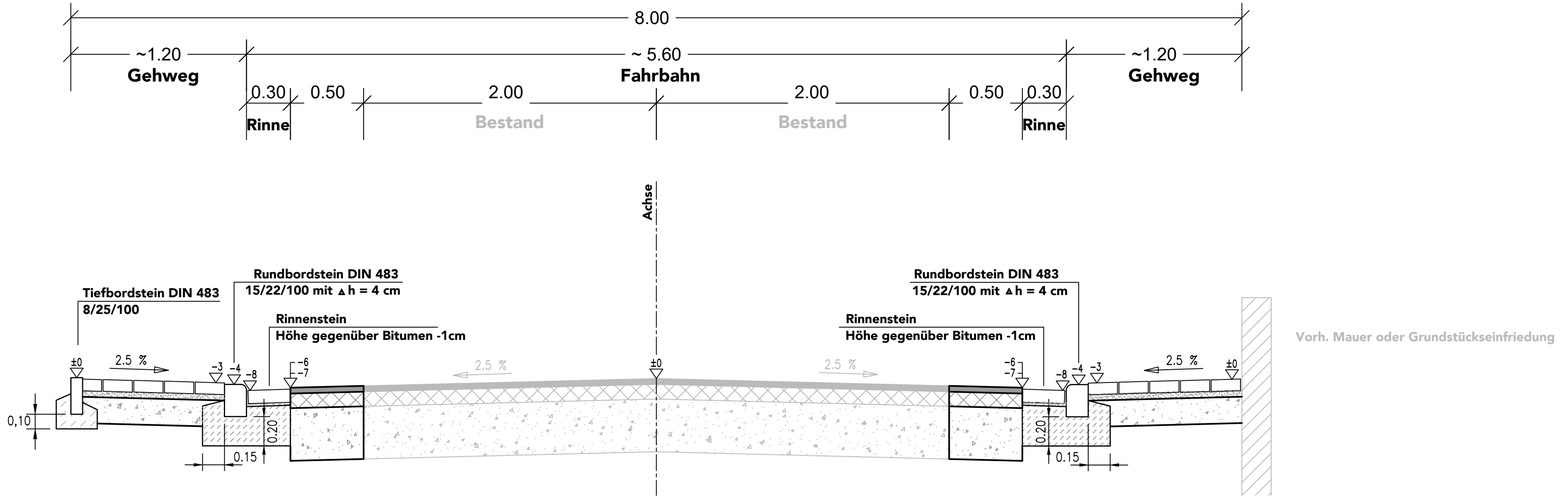

Aufbau Gehweg:
8 cm Pflaster
4 cm Bettung
18 cm Frostschutzschicht
30 cm Gesamtaufbaustärke

Aufbau Fahrbahn:
4 cm Asphaltbeton AC 8 DN
10 cm Asphalttragschicht AC 32 TN
36 cm Frostschutzschicht
50 cm Gesamtaufbaustärke

Aufbau Fahrbahn:
4 cm Asphaltbeton AC 8 DN
10 cm Asphalttragschicht AC 32 TN
36 cm Frostschutzschicht
50 cm Gesamtaufbaustärke

Aufbau Gehweg:
8 cm Pflaster
4 cm Bettung
18 cm Frostschutzschicht
30 cm Gesamtaufbaustärke

Index	Datum	Name	Art der Änderung

Auftraggeber :

Stadt Münzenberg

Projekt :
Stt. Gambach Gehwegerneuerung Brückfeld I

-Entwurfsplanung-

Inhalt :
Regelquerschnitt

Projekt-Nr. :	1438-130-19	Bearbeitet :	Krämer	Dateiname :	EP006-S_20190925
Plan -Nr. :	EP006-S	Gezeichnet :	Kaiser	Blattgröße :	0,765 m x 0,297 m
Maßstab :	1 : 25	Geprüft :	Heineck	Datum :	25. September 2019

ingenieurbüro ohlsen
Ingenieurbüro Ohlsen GmbH
Eiserne Hand 13
35305 Grünberg
Telefon 06401/223 20-0
Telefax 06401/223 20-10
eMail: info@ibohlsen.de
www.ibohlsen.de

Planaufsteller
Datum / Unterschrift

Bauherr
Datum / Unterschrift