



- ZEICHENERKLÄRUNG:**
- Grenze des Geltungsbereiches des Bebauungsplanes
 - Bauflächenzone
 - Baulinie Gem. § 23 BauNuVo *geändert jetzt Baugrenze*
 - Baugrenze Gem. § 23 BauNuVo
 - Best. Grundstücksgrenze
 - Gepl. Grundstücksgrenzen
 - Nicht überbaubare Grundstücksflächen
 - Öffentliche Verkehrsflächen
 - Öffentliche Flächen und Gebäud
 - Verhandene Bebauung
 - Firsttrichtung der Gebäude
- 1 = Art der baulichen Nutzung (Bauflächen)
 2 = Grundflächenzahl
 3 = Geschossflächenzahl
 4 = Zahl der Vollgeschosse
 DE FESTESETZTE GESCHOSSZAHL DIT ALS HOCHSTGRENZE
 GEM § 17 ABS 5 BauNuVo KÖNNEN AUSNAHMEN ZUGELASSEN WERDEN
 5=0 = Offene Bauweise
 G = Geschlossene Bauweise


- WS Kleinsiedlungsgebiet
 - WR Reines Wohngebiet
 - WA Allgemeines Wohngebiet
 - MD Dorfgebiet
 - MI Mischgebiet
 - MK Kerngebiet
 - GE Gewerbegebiet
 - GI Industriegebiet
 - SW Wohnendhausgebiet
 - SO Sondergebiet
- Mit Ausnahme der rot umrandeten Fläche
Genehmigt
 mit den Auflagen
 der Vig. vom 24. AUG. 1967
 Az. III/3 a-61 d. 04/01
 Darmstadt, den 12. AUG. 1967
 Der Regierungspräsident
 im Auftrag

BEARBEITET:
 Ing.-Büro R. SONNENBURG
 HUNGEN - Oberh.
BEBAUUNGSPLAN
„Am Holzheimer Weg“
der Gemeinde OBER-HÖRGERN
 LANDKREIS GIESSEN

Gem. §§ 8-12 des Bundesbaugesetzes vom 23 Juni 1960
 Maßstab 1:1000
 Nach Abstimmung mit den Bauleitplänen der Nachbargemeinde
 und Beteiligung der Träger öffentlicher Belange offengelegt.
 in der Zeit vom 11.11.1966 bis 21.11.1966

Als Sitzung beschlossen von der Gemeindevertretung
 am 11.11.1966
 (SIEGEL) BÜRGERMEISTER
 (SIEGEL) BÜRGERMEISTER

Genehmigungsvermerke:
 Der genehmigte Bebauungsplan wird in der Zeit
 vom 11.11.1966 bis 21.11.1966
 öffentlich ausgelegt. Die Auslegung ist am 11.11.1966
 ortsüblich durch 11.11.1966 bekanntgemacht worden.
 Der Plan ist damit rechtsverbindlich.

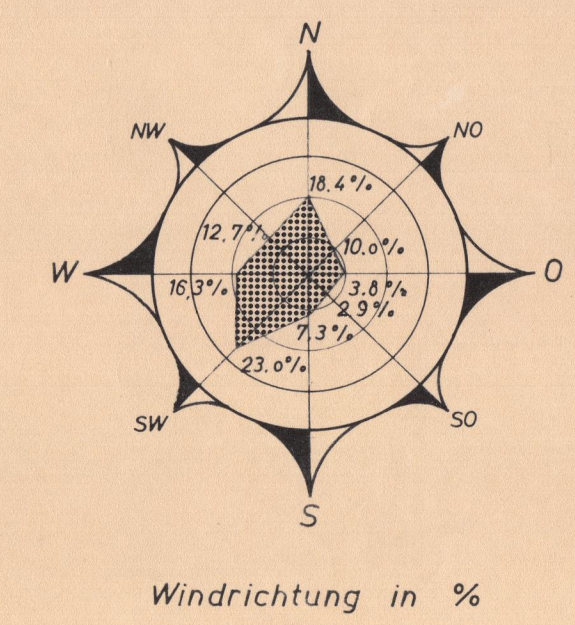

ES WIRD BESCHEINIGT, DASS DIE GRENZEN UND BEZEICHNUNGEN
 DER FLURSTÜCKE MIT DEM NACHWEIS DES LIEGENSCHAFTS -
 KATASTERS ÜBEREINSTIMMEN.
 KULTURAMT WIESBADEN-AUSSENSTELLE FRANKFURT, DEN 12. JANUAR 1967
 (SIEGEL) KULTURAMT WIESBADEN-AUSSENSTELLE FRANKFURT