


M 1:1.500

0 15 30 45 60 75



# Flur 17

# Flur 14

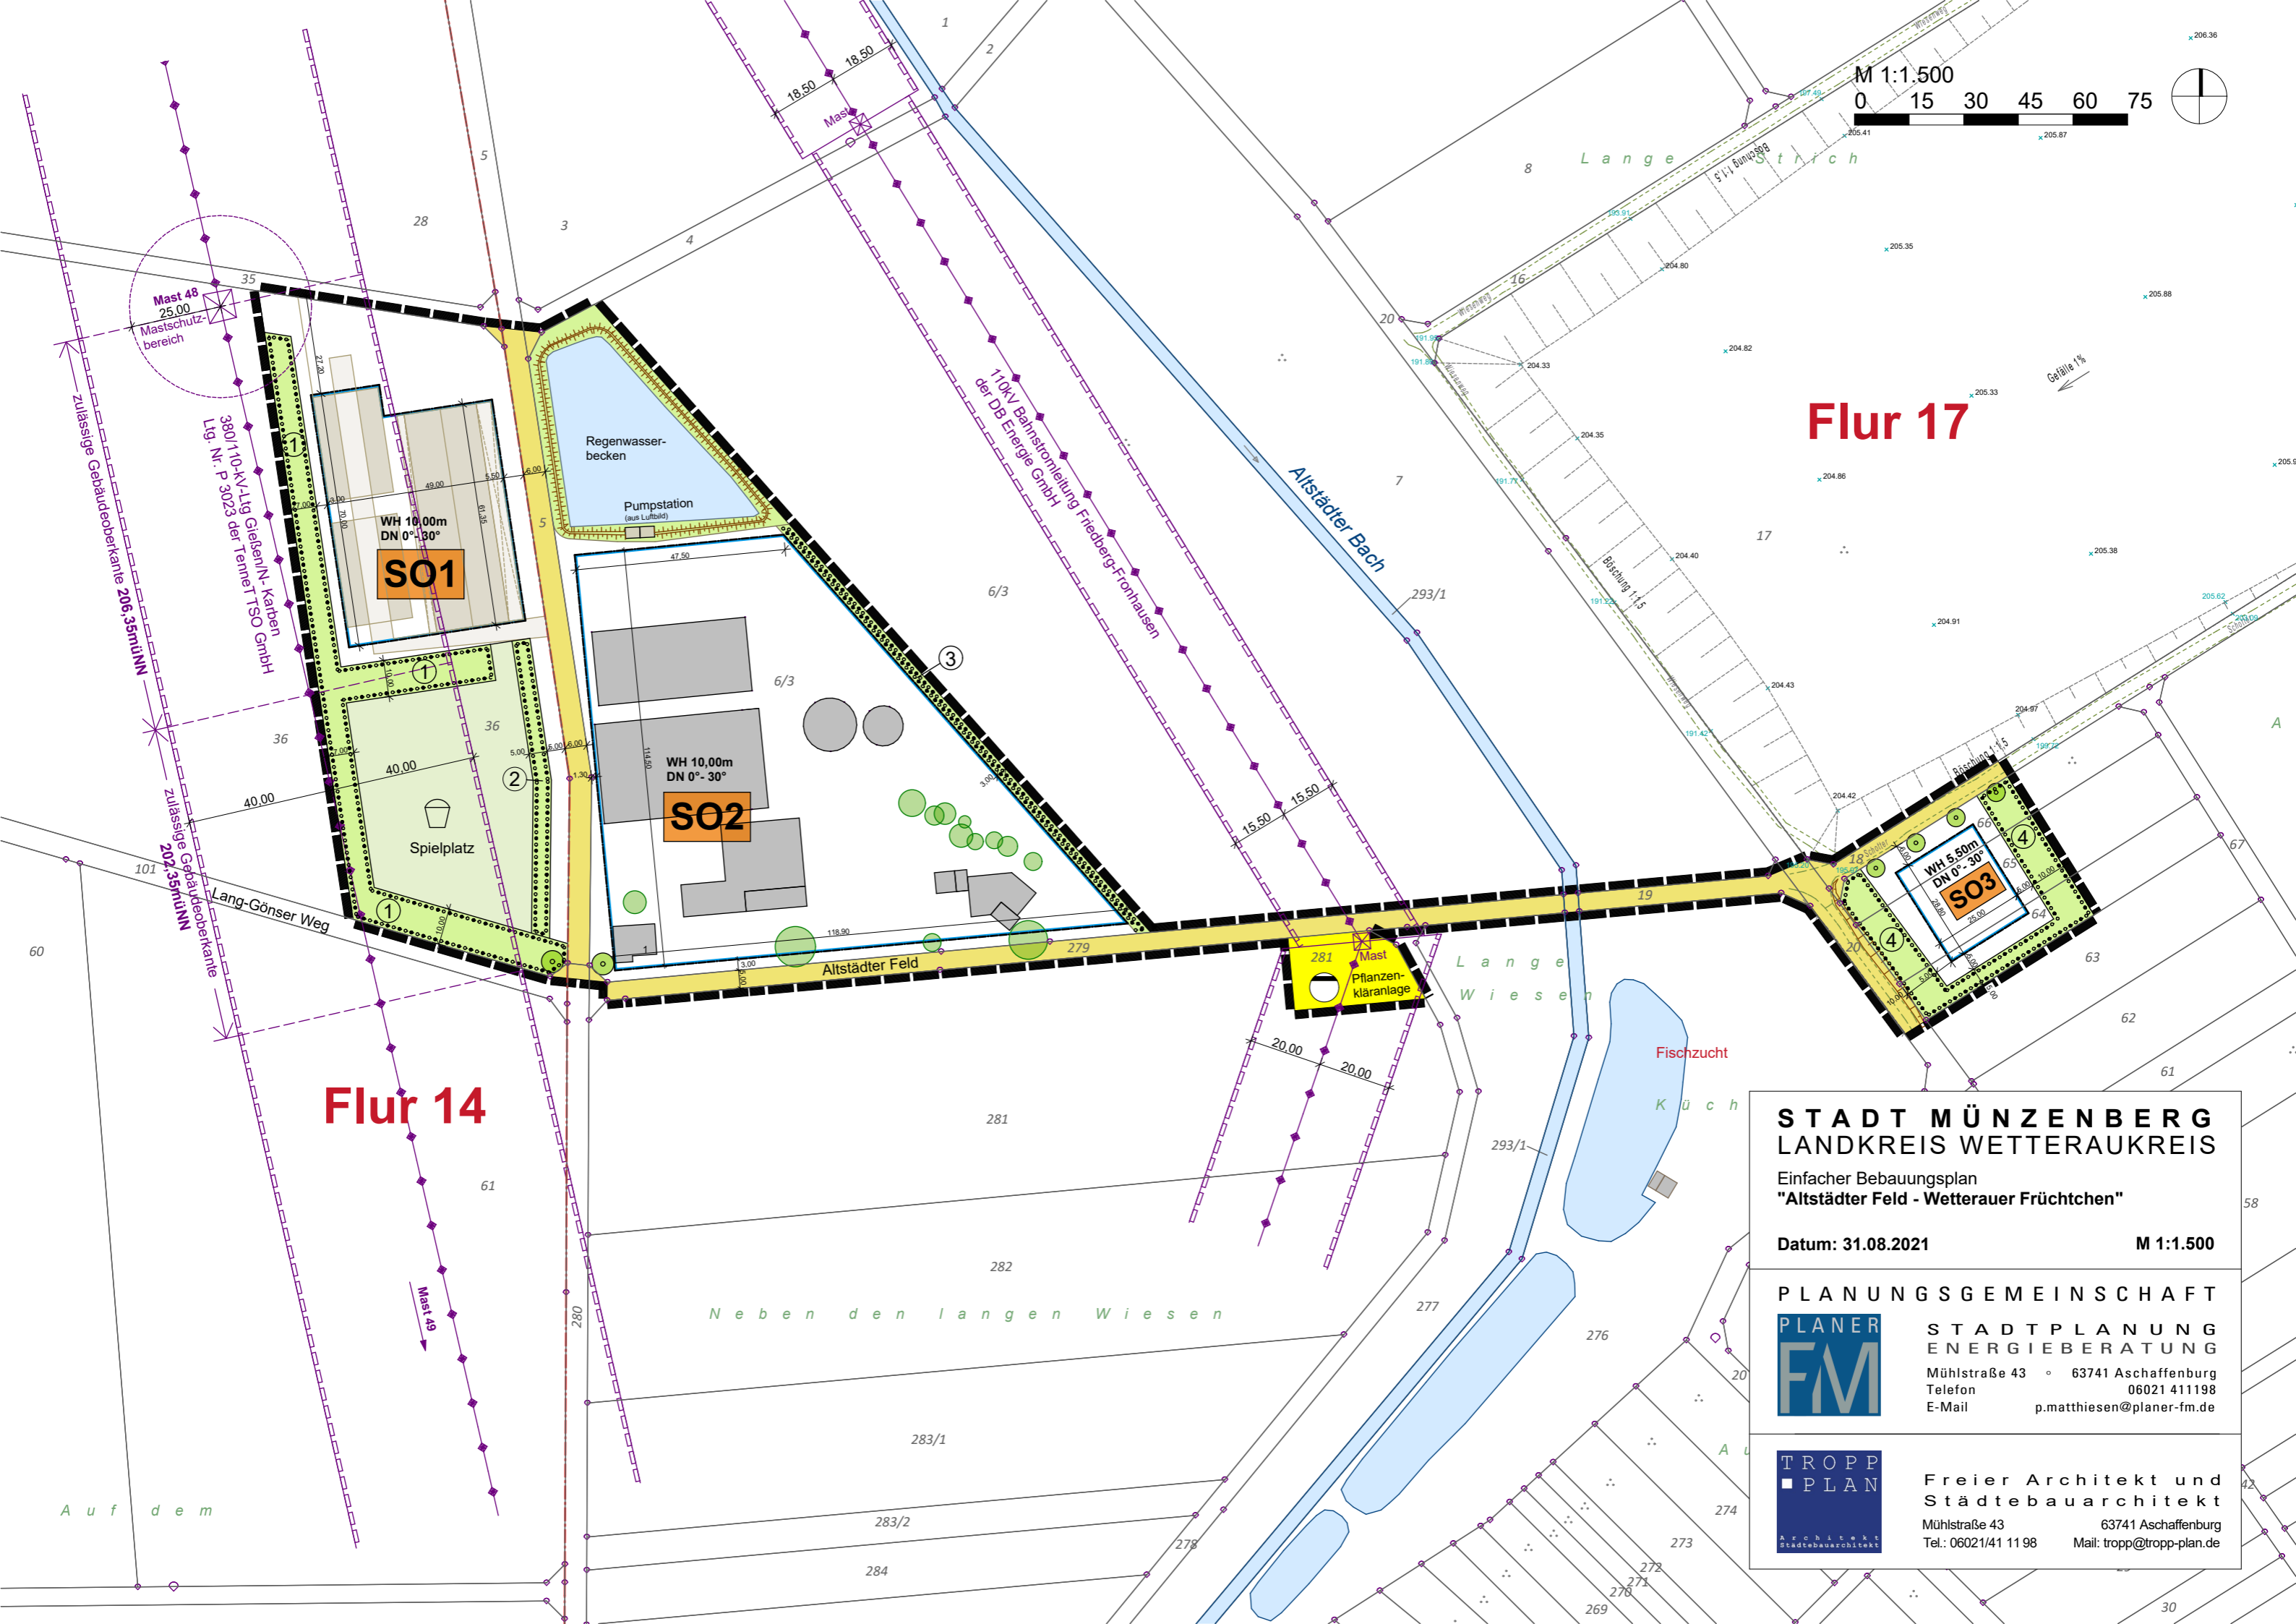

**STADT MÜNZENBERG**  
**LANDKREIS WETTERAUKREIS**  
 Einfacher Bebauungsplan  
**"Altstädter Feld - Wetterauer Früchtchen"**

Datum: 31.08.2021 M 1:1.500

**PLANUNGSGEMEINSCHAFT**  
**PLANER FM**  
**STADTPLANUNG**  
**ENERGIEBERATUNG**  
 Mühlstraße 43 • 63741 Aschaffenburg  
 Telefon 06021 411198  
 E-Mail p.matthiesen@planer-fm.de

**TROPP PLAN**  
**Freier Architekt und**  
**Städtebauarchitekt**  
 Mühlstraße 43 63741 Aschaffenburg  
 Tel.: 06021/41 1198 Mail: tropp@tropp-plan.de